




Profil A Zufahrt Tagebau

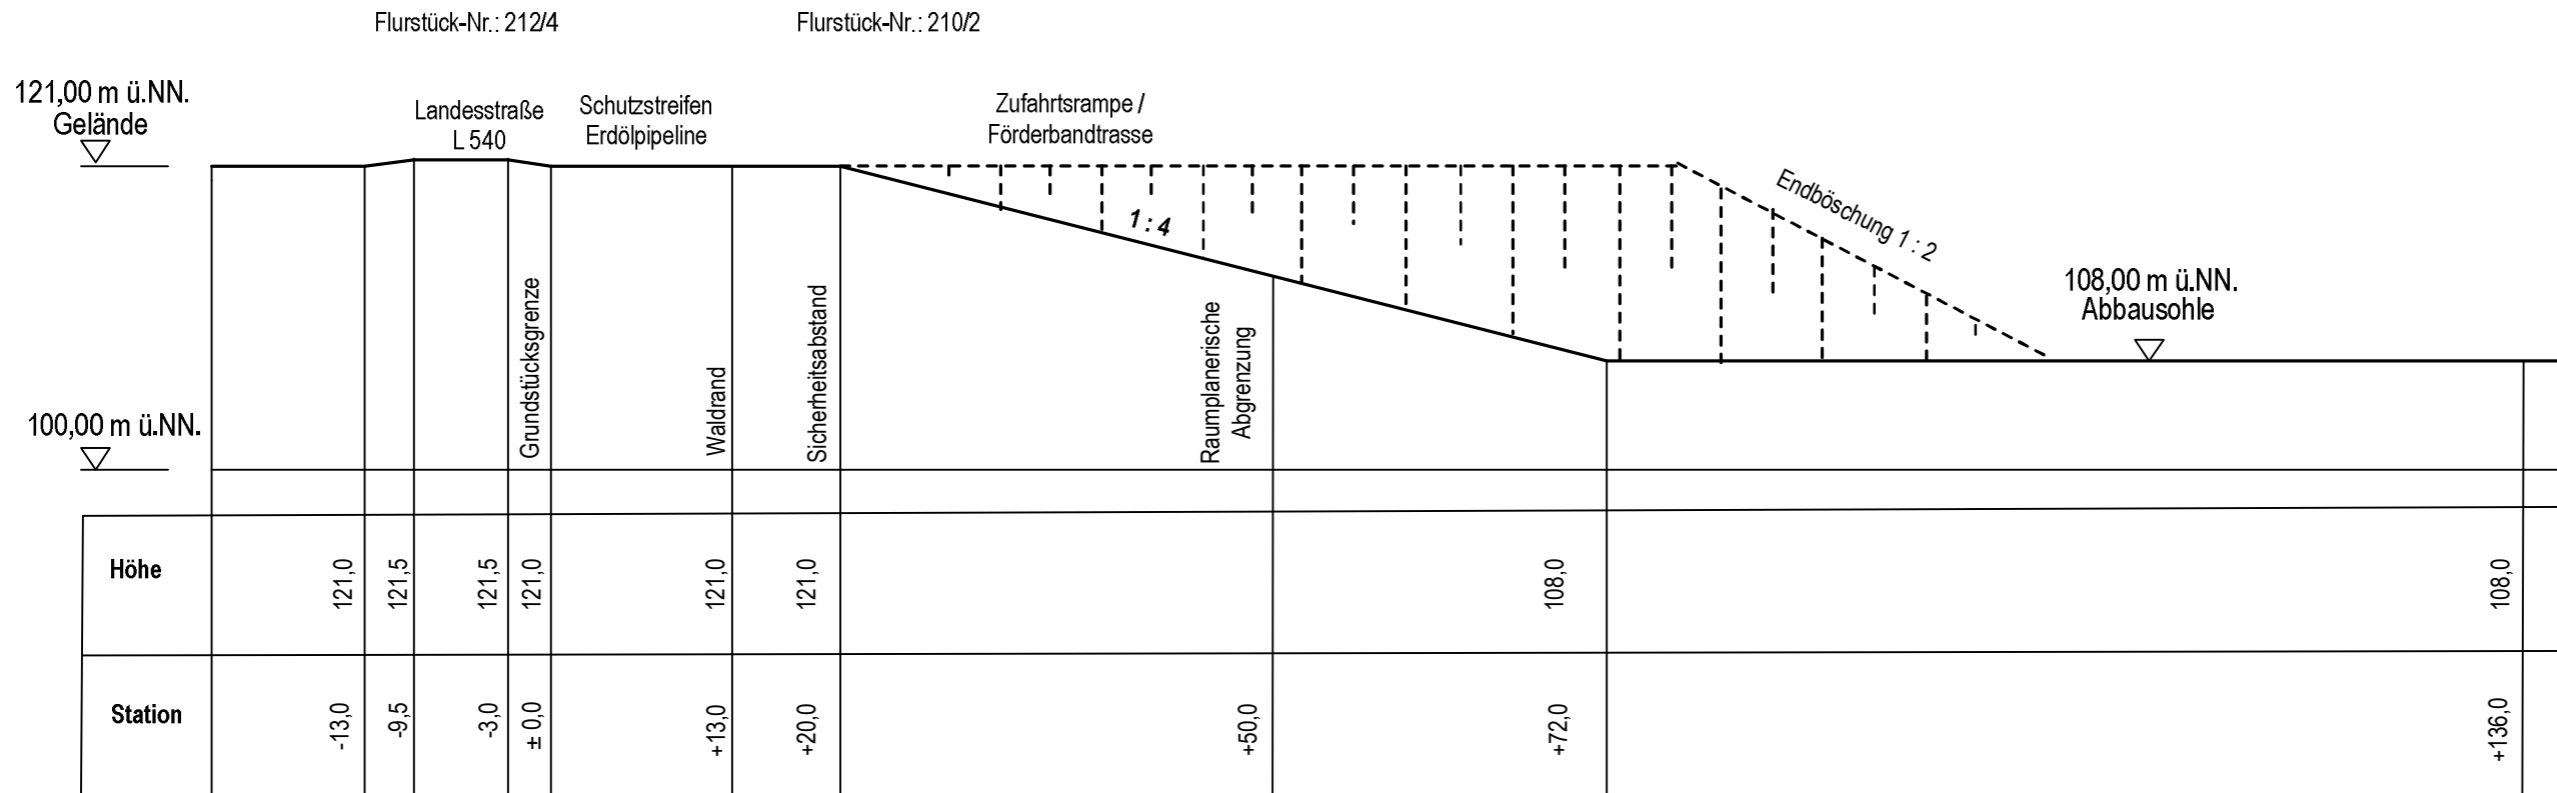

Profil C Regelprofil Ostböschung

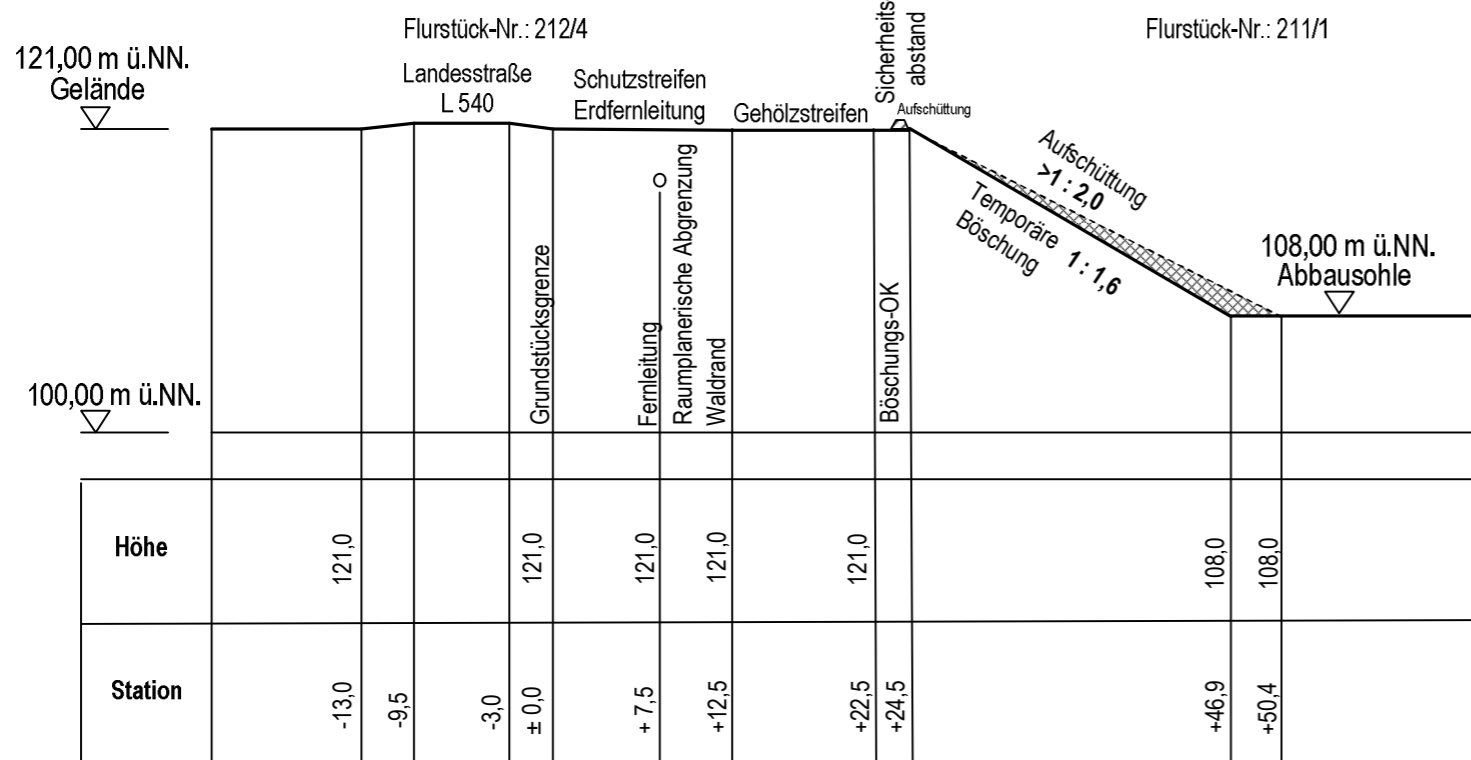

Profil B Querschnitt Zufahrt

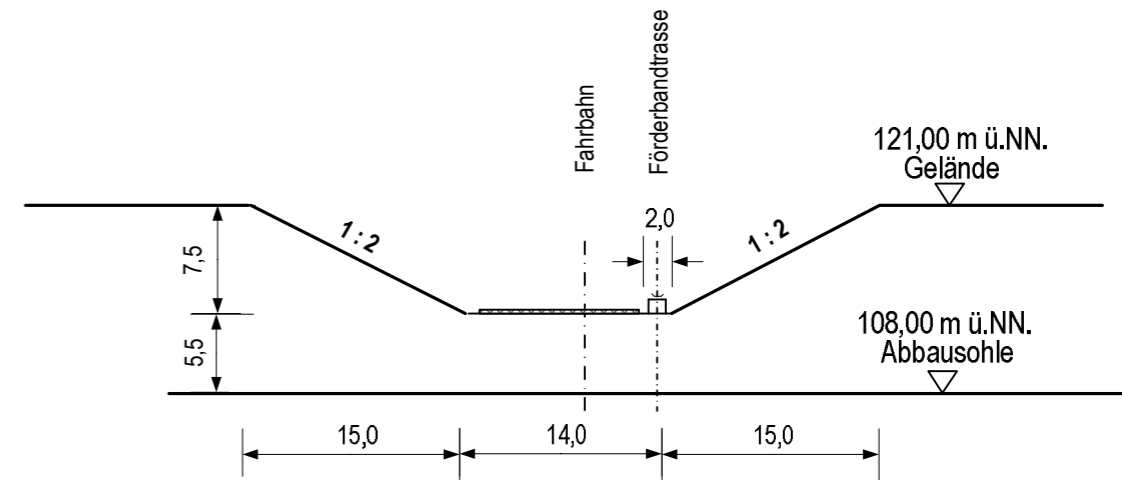

Projekt:	Sandabbau „Oelgründel Nord“				
Plan-Nr.:	KS 03/18				
Planinhalt:	Profile A, B, C				
Bauherr:	Kalksandsteinwerke Schencking GmbH & Co.KG				
Datum:	bearb.:	HG	geänd.:		
Mai 2018	geänd.:		geänd.:		
Steine und Erden Verfahrenstechnik Projektmanagement INGENIEURBÜRO HANS GEHRLEIN <i>Beratender Ingenieur</i>				Maßstab	1 : 500